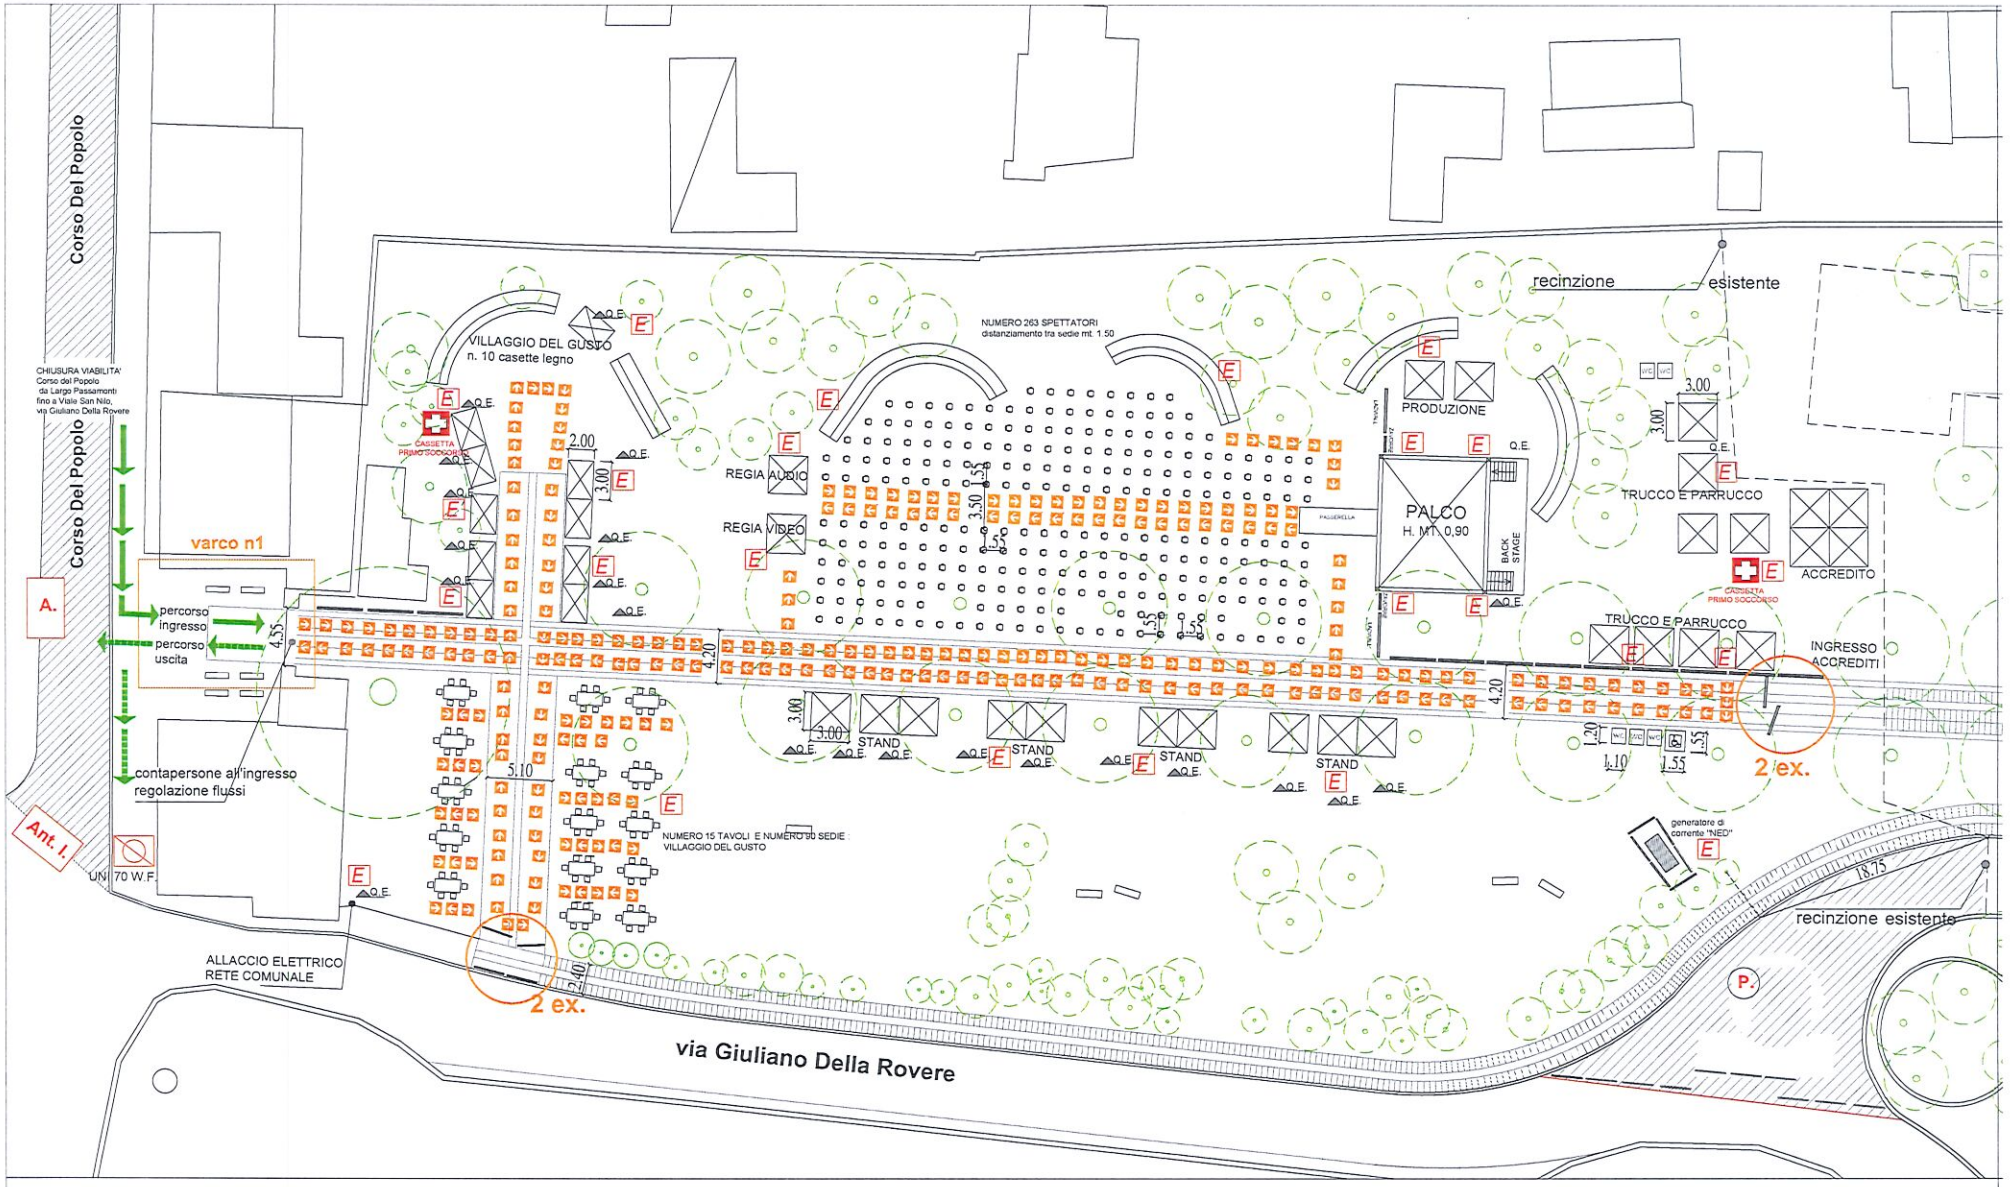

MANIFESTAZIONE PUBBLICA: PREMIO CANORO JE SO' PAZZO - PARCO DEL TRAIANO GROTTAFERRATA, 25/31 LUGLIO 2022 (RM)

PLANIMETRIA ISTALLAZIONI ED EREE DEDICATE AI MEZZI DI SOCCORSO, INGRESSI/USCITE PRESIDI MEZZI DI SOCCORSO

CHIUSURA VIABILITA' VEDI DETTAGLIO PIANO DI EMERGENZA + n. 6 stalli di parcheggio frontali ingresso manifestazione

PERCORSO USCITA SPETTATORI

ESTINTORI A POLVERE N.25

CASSETTA MEDICA PRIMO SOCCORSO

TRANSENNE MODULARI NUMERO 40

VARCO N.1 INGRESSO SPETTATORI E USCITA SPETTATORI

PERCORSO INTERNI ALLA MANIFEST.SPETTATORI

ATTACCO UNI 70 W.F. su Corso Del Popolo

A. AMBULANZA VEDERE PIANO SANITARIO ALLEGATO

Q.E. QUADRI ELETTRICI VEDERE PROG.

PERCORSO INGRESSO SPETTATORI

2 ex. USCITA DI EMERGENZA PRESIDIATA DALL' ORGANIZZAZIONE

ANT. I MEZZO OPERATORI SERVIZIO ANTINCENDIO

GENERATORE DI CORRENTE N.1 VEDI ALLEGATI

PLANIMETRIA SCALA 1:200

TABELLA DI CALCOLO DELLE SUPERFICI TOTALI: Parco Traiano		
1	Area Totale sede manifestazione pubblica	6873 mq.
2	Area palco e servizi staff manifestazione	727 mq.
3	Area spettatori a sedere	621 mq.
4	Area stand	95 mq.
5	Area stand food	64 mq.
6	Area food tavoli	262 mq.
7	Area libera TOTALE	5204 mq.